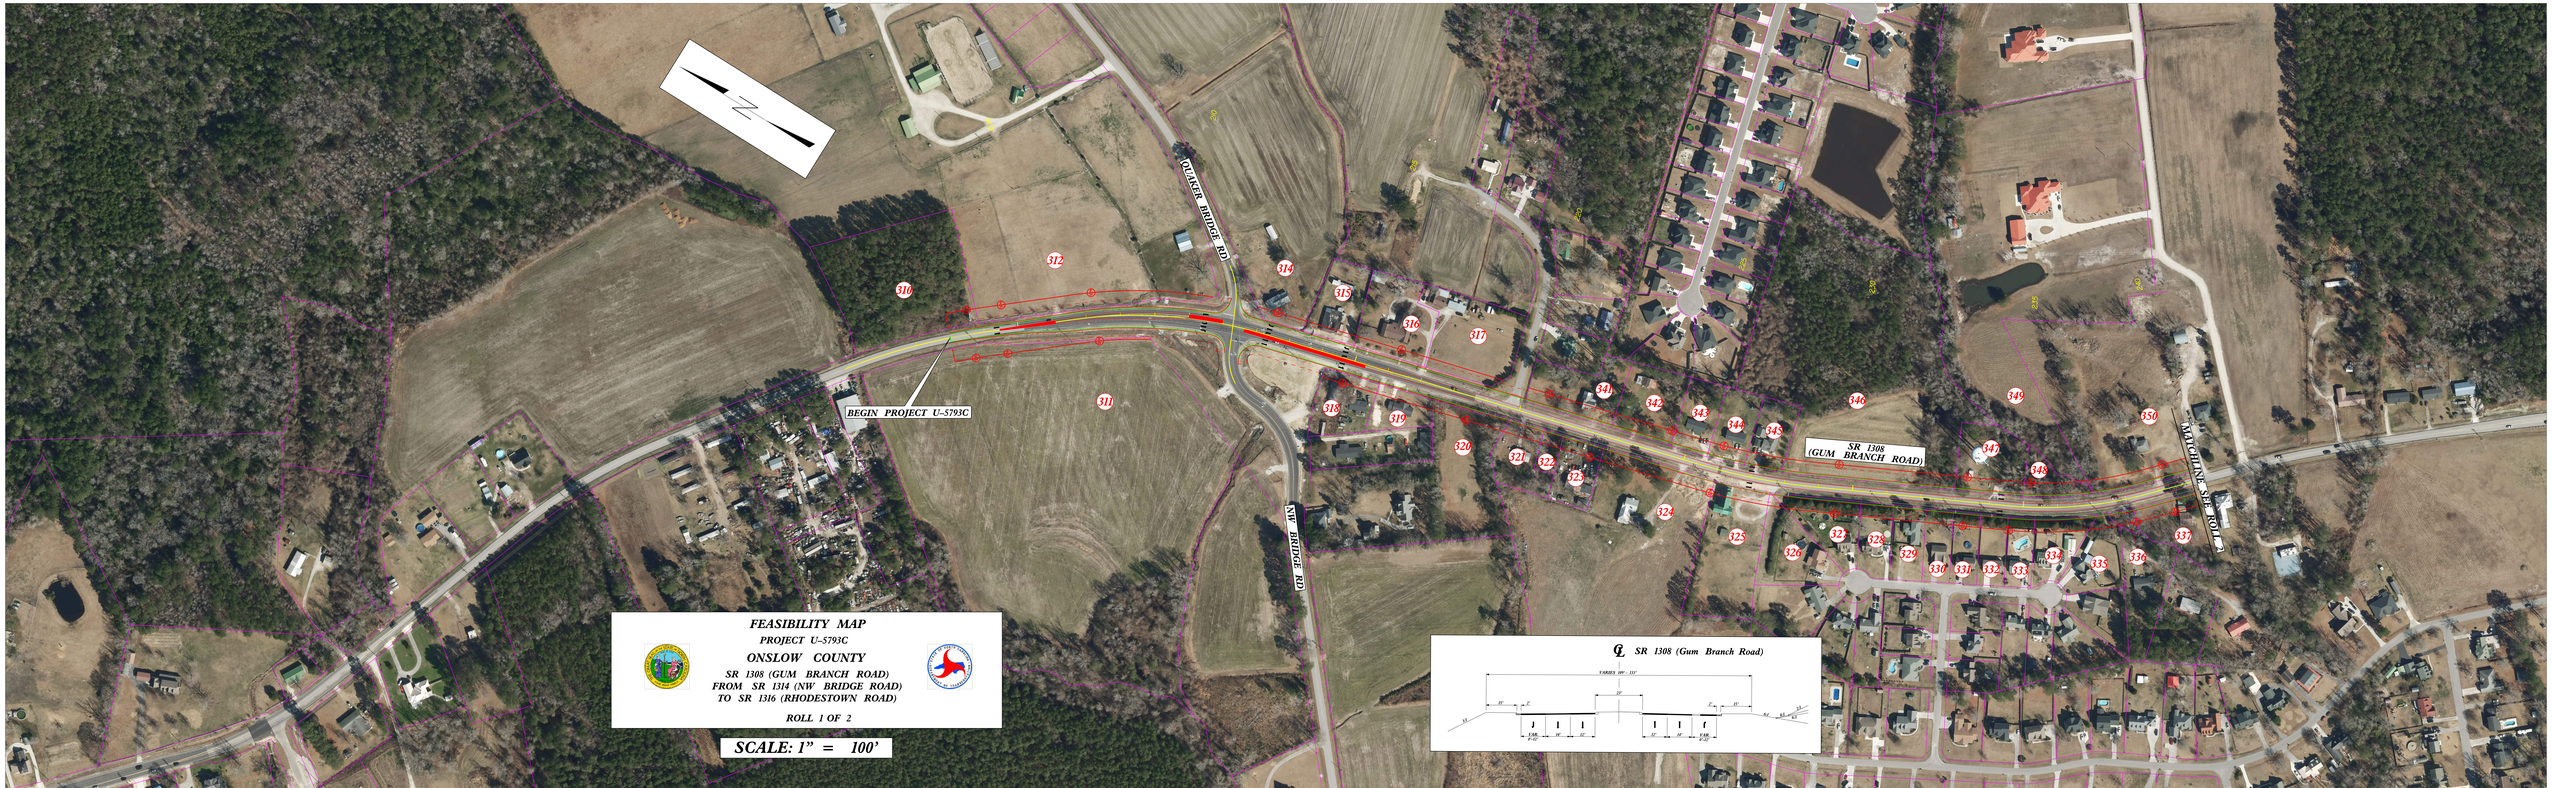
N
BEGIN PROJECT U-5793C
QUEEN BRIDGE RD
NW BRIDGE RD
SR 1308
(GUM BRANCH ROAD)
MATCHLINE SEE ROLL 2
310
311
312
314
315
316
317
318
319
320
321
322
323
324
325
326
327
328
329
330
331
332
333
334
335
336
337
341
342
343
344
345
346
347
348
349
350
FEASIBILITY MAP
PROJECT U-5793C
ONSLOW COUNTY
SR 1308 (GUM BRANCH ROAD)
FROM SR 1314 (NW BRIDGE ROAD)
TO SR 1316 (RHODESTOWN ROAD)
ROLL 1 OF 2
SCALE: 1" = 100'
℄ SR 1308 (Gum Branch Road)
VARIES 109' - 117'
22'
12'
12'
12'
12'
12'
12'
VAR.
4'-12'
VAR.
4'-12'
2:1
2:1
2:1
2:1

**FEASIBILITY MAP**

**PROJECT U-5793C**

**ONSLOW COUNTY**

**SR 1308 (GUM BRANCH ROAD)**
**FROM SR 1314 (NW BRIDGE ROAD)**
**TO SR 1316 (RHODESTOWN ROAD)**

**ROLL 2 OF 2**

**SCALE: 1" = 100'**